

สัญญาจ้างก่อสร้าง

สัญญาเลขที่ ๘/๒๕๖๙

สัญญาฉบับนี้ทำขึ้น ณ เทศบาลตำบลหนองหอย ตำบลหนองหอย อำเภอเมืองเชียงใหม่ จังหวัดเชียงใหม่ เมื่อวันที่ ๑๖ กุมภาพันธ์ ๒๕๖๙ ระหว่าง เทศบาลตำบลหนองหอย โดย นางจีรพร หวันแดง ตำแหน่ง นายกเทศมนตรีตำบลหนองหอย เลขประจำตัวผู้เสียภาษี ๐-๙๙๔๐-๐๐๔๒๓-๗๒-๑ ซึ่งต่อไปในสัญญานี้เรียกว่า "ผู้ว่าจ้าง" ฝ่ายหนึ่ง กับ บริษัท กาญจนารุรกิจก่อสร้าง จำกัด ซึ่งจดทะเบียนเป็นนิติบุคคล ตามประมวลกฎหมายแพ่งและพาณิชย์ ณ สำนักงานทะเบียนหุ้นส่วนบริษัทจังหวัดเชียงใหม่ เมื่อวันที่ ๒๐ กุมภาพันธ์ ๒๕๕๐ ทะเบียนนิติบุคคลเลขที่ ๐-๕๐๕๕-๕๐๐๐๐-๘๕-๒ มีสำนักงานใหญ่อยู่ เลขที่ ๑๐๔/๑ หมู่ที่ ๕ ตำบลไชยสถาน อำเภอสาร์ภี จังหวัดเชียงใหม่ โดย นางกาญจนา ชัยยา ผู้มีอำนาจลงนามผูกพันนิติบุคคลปรากฏตามหนังสือรับรองของ สำนักงานทะเบียนหุ้นส่วนบริษัทกลาง กรมพัฒนาธุรกิจการค้า กระทรวงพาณิชย์ ที่ ๑๐๐๙๒๒๐๐๒๑๐๙ ลงวันที่ ๙ มกราคม ๒๕๖๙ เลขประจำตัวผู้เสียภาษี ๐-๕๐๕๕-๕๐๐๐๐-๘๕-๒ โดยมอบอำนาจให้ นางสาวพนารักษ์ ตาขมภู หมายเลขบัตรประชาชน ๓-๕๐๙๙-๐๐๕๙๒-๐๗-๗ ตามหนังสือมอบอำนาจลงวันที่ ๑๖ กุมภาพันธ์ ๒๕๖๙ ซึ่งต่อไปในสัญญานี้เรียกว่า "ผู้รับจ้าง" อีกฝ่ายหนึ่ง

คู่สัญญาได้ตกลงกันมีข้อความดังต่อไปนี้

ข้อ ๑. ข้อตกลงว่าจ้าง

ผู้ว่าจ้างตกลงจ้างและผู้รับจ้างตกลงรับจ้างทำงานโครงการปรับปรุงถนนแอสฟัลท์ติกคอนกรีต รหัสสายทาง ขม.ถ.๙๑-๐๑๙ สายทางถนนเกาะกลาง ซอย ๑ เชื่อมซอย ๒ หมู่ที่ ๒ บ้านโรงวัว ตำบลหนองหอย

- ปรับปรุงผิวจราจรด้วยแอสฟัลท์ติกคอนกรีต (Overlay) ขนาดผิวจราจรกว้าง ๑.๘๐ - ๔.๕๐ เมตร ความยาวรวม ๓๕๕.๐๐ เมตร หนาเฉลี่ย ๐.๐๕ เมตร หรือมีพื้นที่รวมไม่น้อยกว่า ๑,๑๕๐.๐๐ ตารางเมตร

สถานที่ก่อสร้าง บริเวณถนนเกาะกลาง ซอย ๑ เชื่อมซอย ๒ หมู่ที่ ๒ บ้านโรงวัว ตำบลหนองหอย อำเภอเมืองเชียงใหม่ จังหวัดเชียงใหม่(รายละเอียดตามแบบแปลนเทศบาลตำบลหนองหอยกำหนด) ตามข้อกำหนดและเงื่อนไขแห่งสัญญานี้รวมทั้งเอกสารแนบท้ายสัญญา

ผู้รับจ้างตกลงที่จะจัดหาแรงงานและวัสดุ เครื่องมือเครื่องใช้ ตลอดจนอุปกรณ์ต่าง ๆ ชนิดดี เพื่อใช้ในการจ้างตามสัญญานี้ และผู้รับจ้างตกลงที่จะปฏิบัติดังนี้

๑. ใช้วัสดุประเภทวัสดุหรือครุภัณฑ์ที่จะใช้ในการก่อสร้างเป็นวัสดุที่ผลิตภายในประเทศ ไม่น้อยกว่าร้อยละ ๖๐ ของมูลค่าวัสดุที่จะใช้ในการก่อสร้างทั้งหมดตามสัญญา พร้อมทั้งจัดทำแผนการใช้วัสดุที่ผลิตภายในประเทศให้แก่ผู้ว่าจ้าง ภายใน ๖๐ วันนับถัดจากวันลงนามในสัญญา (ภายในวันที่ ๑๗ เมษายน ๒๕๖๙)

๒. ใช้เหล็กที่ผลิตภายในประเทศไม่น้อยกว่าร้อยละ ๙๐ ของปริมาณเหล็กที่ต้องใช้ทั้งหมดตามสัญญา พร้อมทั้งจัดทำแผนการใช้เหล็กที่ผลิตภายในประเทศให้แก่ผู้ว่าจ้าง ภายใน ๖๐ วัน นับถัดจากวันลงนามในสัญญา (ภายในวันที่ ๑๗ เมษายน ๒๕๖๙)

(ลงชื่อ)..... (นางจีรพร หวันแดง) นายกเทศมนตรีตำบลหนองหอย

(ลงชื่อ)..... (นางสาวพนารักษ์ ตาขมภู) บริษัท กาญจนารุรกิจก่อสร้าง จำกัด



ข้อ ๒. เอกสารอันเป็นส่วนหนึ่งของสัญญา

เอกสารแนบท้ายสัญญาดังต่อไปนี้ให้ถือเป็นส่วนหนึ่งของสัญญานี้

๒.๑ สำเนาใบเสนอราคา	จำนวน ๒ หน้า
๒.๒ สำเนาเอกสารผู้รับจ้าง	จำนวน ๑๘ หน้า
๒.๓ สำเนาหนังสือมอบอำนาจและเอกสารประกอบ	จำนวน ๑๑ หน้า
๒.๔ แบบป้ายโครงการ	จำนวน ๒ หน้า
๒.๕ สำเนาสูตรปรับราคา (ค่า K)	จำนวน ๔ หน้า
๒.๖ สำเนาใบแจ้งปริมาณงานและราคา	จำนวน ๑ หน้า
๒.๗ สำเนาหนังสือค้ำประกัน	จำนวน ๑ หน้า
๒.๘ สำเนาแบบแปลนโครงการ	จำนวน ๑๕ หน้า

ความใดในเอกสารแนบท้ายสัญญาที่ขัดหรือแย้งกับข้อความในสัญญานี้ ให้ใช้ข้อความในสัญญานี้บังคับ และในกรณีที่เอกสารแนบท้ายสัญญาขัดแย้งกันเอง ผู้รับจ้างจะต้องปฏิบัติตามคำวินิจฉัยของผู้ว่าจ้าง คำวินิจฉัยของผู้ว่าจ้างให้ถือเป็นที่สุด และผู้รับจ้างไม่มีสิทธิเรียกร้องค่าจ้าง ค่าเสียหายหรือค่าใช้จ่ายใด ๆ เพิ่มเติมจากผู้ว่าจ้างทั้งสิ้น

ข้อ ๓. หลักประกันการปฏิบัติตามสัญญา

ในขณะที่ทำสัญญานี้ผู้รับจ้างได้นำหลักประกันเป็นหนังสือค้ำประกัน บมจ.ธนาคารกรุงไทย ศูนย์บริการลูกค้าธุรกิจเชียงใหม่ เลขที่ ๐๐๐๑๙/๒๐๐๕๕๓/๐๐๐๖/๖๙ ลงวันที่ ๑๖ กุมภาพันธ์ ๒๕๖๙ เป็นจำนวนเงิน ๒๗,๐๐๐.๐๐ บาท (สองหมื่นเจ็ดพันบาทถ้วน) ซึ่งเท่ากับร้อยละ ๕ (ห้า) ของราคาค่าจ้างตามสัญญามามอบให้แก่ผู้ว่าจ้างเพื่อเป็นหลักประกันการปฏิบัติตามสัญญานี้

กรณีผู้รับจ้างใช้หนังสือค้ำประกันมาเป็นหลักประกันการปฏิบัติตามสัญญา หนังสือค้ำประกันดังกล่าวจะต้องออกโดยธนาคารที่ประกอบกิจการในประเทศไทย หรือโดยบริษัทเงินทุนหรือบริษัทเงินทุนหลักทรัพย์ที่ได้รับอนุญาตให้ประกอบกิจการเงินทุนเพื่อการพาณิชย์และประกอบธุรกิจ ค้ำประกันตามประกาศของธนาคารแห่งประเทศไทย ตามรายชื่อบริษัทเงินทุนที่ธนาคารแห่งประเทศไทยแจ้งเวียนให้ทราบตามแบบที่คณะกรรมการนโยบายการจัดซื้อจัดจ้างและการบริหารพัสดุภาครัฐกำหนดหรืออาจเป็นหนังสือค้ำประกันอิเล็กทรอนิกส์ตามวิธีการที่กรมบัญชีกลางกำหนดก็ได้ และจะต้องมีอายุการค้ำประกันตลอดไปจนกว่าผู้รับจ้างพ้นข้อผูกพันตามสัญญานี้

หลักประกันที่ผู้รับจ้างนำมามอบให้ตามวรรคหนึ่ง จะต้องมีอายุครอบคลุมความรับผิดชอบของผู้รับจ้างตลอดอายุสัญญา ถ้าหลักประกันที่ผู้รับจ้างนำมามอบให้ดังกล่าวลดลงหรือเสื่อมค่าลง หรือมีอายุไม่ครอบคลุมถึงความรับผิดชอบของผู้รับจ้างตลอดอายุสัญญา ไม่ว่าจะด้วยเหตุใด ๆ ก็ตาม รวมถึงกรณีผู้รับจ้างส่งมอบงานล่าช้าเป็นเหตุให้ระยะเวลาแล้วเสร็จหรือวันครบกำหนดความรับผิดชอบในความชำรุดบกพร่องตามสัญญาเปลี่ยนแปลงไป ไม่ว่าจะเกิดขึ้น คราวใด ผู้รับจ้างต้องหาหลักประกันใหม่หรือหลักประกันเพิ่มเติมให้มีจำนวนครบถ้วนตามวรรคหนึ่งมามอบให้แก่ผู้ว่าจ้างภายใน ๑๕ (สิบห้า) วัน นับถัดจากวันที่ได้รับแจ้งเป็นหนังสือจาก ผู้ว่าจ้าง

หลักประกันที่ผู้รับจ้างนำมามอบไว้ตามข้อนี้ ผู้ว่าจ้างจะคืนให้แก่ผู้รับจ้าง โดยไม่มีดอกเบี้ยภายใน ๑๕ วัน นับถัดจากวันที่ผู้รับจ้างพ้นจากข้อผูกพัน และความรับผิดชอบที่พ้นตามสัญญานี้แล้ว

(ลงชื่อ).....ผู้ว่าจ้าง
 (นางจิรพร หวันแดง)
 นายกเทศมนตรีตำบลหนองหอย



(ลงชื่อ).....ผู้รับจ้าง
 (นางสาวพนารักษ์ ตาขมภู)
 บริษัท กาญจนารุรกิจก่อสร้าง จำกัด



ข้อ ๔ (ข) ค่าจ้างและการจ่ายเงิน

ผู้ว่าจ้าง ตกลงจ่าย และผู้รับจ้างตกลงรับเงินค่าจ้างจำนวนเงิน **๕๔๐,๐๐๐.๐๐ บาท (ห้าแสนสี่หมื่นบาทถ้วน)** ซึ่งได้รวมภาษีมูลค่าเพิ่ม จำนวน ๓๕,๓๒๗.๑๐บาท (สามหมื่นห้าพันสามร้อยยี่สิบเจ็ดบาทสิบสตางค์) ตลอดจน ภาษีอากรอื่น ๆ และค่าใช้จ่ายที่ปวงด้วยแล้ว โดยถือราคาเหมารวมเป็นเกณฑ์ และกำหนดการจ่ายเงิน เป็นงวด ๆ ดังนี้

งวดที่ ๑/งวดสุดท้าย เป็นจำนวนเงิน **๕๔๐,๐๐๐.๐๐ บาท (ห้าแสนสี่หมื่นบาทถ้วน)** เมื่อผู้รับจ้างได้ปฏิบัติงานโครงการปรับปรุงถนนแอสฟัลท์ติกคอนกรีต รหัสสายทาง ชม.ถ.๙๑-๐๑๙ สายทางถนนเกาะกลาง ซอย ๑ เชื่อมซอย ๒ หมู่ที่ ๒ บ้านโรงวัว ตำบลหนองหอย

- ปรับปรุงผิวจราจรด้วยแอสฟัลท์ติกคอนกรีต (Overlay) ขนาดผิวจราจรกว้าง ๑.๘๐ - ๔.๕๐ เมตร ความยาวรวม ๓๕๕.๐๐ เมตร หนาเฉลี่ย ๐.๐๕ เมตร หรือมีพื้นที่รวมไม่น้อยกว่า ๑,๑๕๐.๐๐ ตารางเมตร สถานที่ก่อสร้าง บริเวณถนนเกาะกลาง ซอย ๑ เชื่อมซอย ๒ หมู่ที่ ๒ บ้านโรงวัว ตำบลหนองหอย อำเภอเมืองเชียงใหม่ จังหวัดเชียงใหม่ ตามข้อกำหนดและเงื่อนไขแห่งสัญญาที่รวมทั้งเอกสารแนบท้ายสัญญา และได้ส่งมอบงานครบถ้วนตามสัญญานั้นให้แล้วเสร็จภายใน **วันที่ ๑๗ เมษายน ๒๕๖๙** รายละเอียดตามข้อ ๑ และแบบแปลนของเทศบาลตำบลหนองหอยกำหนด พร้อมติดตั้งป้ายโครงการฯ และงานอื่น ๆ ตลอดจนทำความสะอาดสถานที่ก่อสร้างให้เรียบร้อยให้แล้วเสร็จ

ทั้งนี้ ผู้รับจ้างจะต้องนำผลการทดสอบคุณภาพงานจากผู้ทดสอบ ซึ่งผู้ว่าจ้างเป็นผู้กำหนดมาแสดงต่อคณะกรรมการตรวจรับพัสดุประกอบการพิจารณาตรวจรับงานจ้าง โดยเทศบาลตำบลหนองหอย จะตรวจรับงานจ้างและเบิกจ่ายงบประมาณต่อเมื่อมีผลการทดสอบคุณภาพงานและการก่อสร้างครบถ้วนตามสัญญาจ้างและแบบรูปรายการแล้วเท่านั้น

ข้อ ๕ (ข) กำหนดเวลาแล้วเสร็จและสิทธิของผู้ว่าจ้างในการบอกเลิกสัญญา

ผู้รับจ้างต้องเริ่มทำงานที่รับจ้างภายใน **วันที่ ๑๗ กุมภาพันธ์ ๒๕๖๙** และจะต้องทำงานให้แล้วเสร็จบริบูรณ์ภายใน **วันที่ ๑๗ เมษายน ๒๕๖๙ (๖๐ วัน)** ถ้าผู้รับจ้างมิได้ลงมือทำงานภายในกำหนดเวลา หรือไม่สามารทำงานให้แล้วเสร็จตามกำหนดเวลา หรือมีเหตุให้เชื่อได้ว่าผู้รับจ้างไม่สามารถทำงานให้แล้วเสร็จภายในกำหนดเวลา หรือจะแล้วเสร็จล่าช้าเกินกว่ากำหนดเวลา หรือผู้รับจ้างทำผิดสัญญา ข้อใดข้อหนึ่ง หรือตกเป็นผู้พิทักษ์ทรัพย์เด็ดขาด หรือตกเป็นผู้ล้มละลาย หรือเพิกเฉยไม่ปฏิบัติตามคำสั่งของคณะกรรมการตรวจรับพัสดุ หรือผู้ควบคุมงานหรือบริษัทที่ปรึกษาซึ่งได้รับมอบอำนาจจากผู้ว่าจ้าง ผู้ว่าจ้างมีสิทธิที่จะบอกเลิกสัญญานี้ได้ และมีสิทธิจ้างผู้รับจ้างรายใหม่เข้าทำงานของผู้รับจ้างให้ลุกลงไปด้วยการใช้สิทธิบอกเลิกสัญญานั้นไม่กระทบสิทธิของผู้ว่าจ้างที่จะเรียกร้องค่าเสียหายจากผู้รับจ้าง การที่ผู้ว่าจ้าง ไม่ใช้สิทธิเลิกสัญญาดังกล่าวข้างต้นไม่เป็นเหตุให้ผู้รับจ้างพ้นจากความรับผิดชอบสัญญา

ข้อ ๖ ความรับผิดชอบในความชำรุดบกพร่องของงานจ้าง

เมื่องานแล้วเสร็จบริบูรณ์ และผู้ว่าจ้างได้รับมอบงานจากผู้รับจ้างหรือจากผู้รับจ้างรายใหม่ ในกรณีที่มีการบอกเลิกสัญญาตามข้อ ๕ หากมีเหตุชำรุดบกพร่องหรือเสียหายเกิดขึ้นจากการจ้างนี้ ภายในกำหนด **๒ (สอง) ปี** นับถัดจากวันที่ได้รับมอบงานดังกล่าว ซึ่งความชำรุดบกพร่องหรือเสียหายนั้น เกิดจากความบกพร่องของผู้รับจ้างอันเกิดจากการใช้วัสดุที่ไม่ถูกต้องหรือทำไว้มิเรียบร้อย หรือทำไม่ถูกต้องตามมาตรฐานแห่งหลักวิชา ผู้รับจ้างจะต้องรับทำการแก้ไข ให้เป็นที่เรียบร้อยโดยไม่ชักช้า โดยผู้ว่าจ้างไม่ต้อง ออกเงินใดๆ ในการนี้ทั้งสิ้น

(ลงชื่อ)..........ผู้ว่าจ้าง

(นางจีรพร หวันแดง)

นายกเทศมนตรีตำบลหนองหอย

(ลงชื่อ)..........ผู้รับจ้าง

(นางสาวพนารักษ์ ตาชมภู)

บริษัท กาญจนารุรกิจก่อสร้าง จำกัด

๔/หากผู้รับจ้าง...

หากผู้รับจ้างไม่กระทำการดังกล่าวภายในกำหนด ๑๕ (สิบห้า) วัน นับถัดจากวันที่ได้รับแจ้ง เป็นหนังสือจาก ผู้ว่าจ้างหรือไม่ทำการแก้ไขให้ถูกต้องเรียบร้อยภายในเวลาที่ผู้ว่าจ้างกำหนด ให้ผู้ว่าจ้างมีสิทธิ ที่จะทำการนั้นเองหรือจ้างผู้อื่นให้ทำงานนั้น โดยผู้รับจ้างต้องเป็นผู้ออกค่าใช้จ่ายเองทั้งสิ้น

ในกรณีเร่งด่วนจำเป็นต้องรีบแก้ไขเหตุชำรุดบกพร่องหรือเสียหายโดยเร็ว และไม่อาจรอให้ ผู้รับจ้างแก้ไขในระยะเวลาที่กำหนดไว้ตามวรรคหนึ่งได้ ผู้ว่าจ้างมีสิทธิเข้าจัดการแก้ไขเหตุชำรุดบกพร่องหรือเสียหายนั้นเองหรือจ้างผู้อื่นให้ซ่อมแซมความชำรุดบกพร่องหรือเสียหายโดยผู้รับจ้างต้องรับผิดชอบชำระ ค่าใช้จ่ายทั้งหมด

การที่ผู้ว่าจ้างทำการนั้นเอง หรือจ้างผู้อื่นให้ทำงานนั้นแทนผู้รับจ้าง ไม่ทำให้ผู้รับจ้าง หลุดพ้น จากความรับผิดชอบตามกฎหมายหากผู้รับจ้างไม่ชดใช้ค่าใช้จ่ายหรือค่าเสียหายตามที่ผู้ว่าจ้างเรียกร้องผู้ว่าจ้างมีสิทธิ บังคับจากหลักประกันการปฏิบัติตามสัญญาได้

ข้อ ๗ การจ้างช่วง

ผู้รับจ้างจะต้องไม่เอางานทั้งหมดหรือแต่บางส่วนแห่งสัญญานี้ไปจ้างช่วงอีกทอดหนึ่ง เว้นแต่การจ้างช่วงงานแต่บางส่วนที่ได้รับอนุญาตเป็นหนังสือจากผู้ว่าจ้างแล้ว การที่ผู้ว่าจ้างได้อนุญาตให้จ้าง ช่วงงานแต่บางส่วนดังกล่าวนั้น ไม่เป็นเหตุให้ผู้รับจ้างหลุดพ้นจาก ความรับผิดชอบหรือพันธะหน้าที่ตามสัญญานี้ และผู้รับจ้างจะยังคงต้องรับผิดชอบในความผิดและความประมาทเลินเล่อของผู้รับจ้างช่วงหรือของตัวแทนหรือ ลูกจ้างของ ผู้รับจ้างช่วงนั้นทุกประการ

กรณีผู้รับจ้างไปจ้างช่วงงานแต่บางส่วนโดยฝ่าฝืนความในวรรคหนึ่ง ผู้รับจ้างต้องชำระ ค่าปรับให้แก่ผู้ว่าจ้างเป็นจำนวนเงินในอัตราร้อยละ ๑๐ (สิบ) ของวงเงินของงานที่จ้างช่วงตามสัญญา ทั้งนี้ ไม่ตัดสิทธิผู้ว่าจ้างในการบอกเลิกสัญญา

ข้อ ๘ การควบคุมงานของผู้รับจ้าง

ผู้รับจ้างจะต้องควบคุมงานที่รับจ้างอย่างเอาใจใส่ ด้วยประสิทธิภาพและความชำนาญ และในระหว่างงานที่รับจ้างจะต้องจัดให้มีผู้แทนซึ่งทำงานเต็มเวลาเป็นผู้รับผิดชอบควบคุมงานของ ผู้รับจ้าง ผู้แทนดังกล่าวจะต้องได้รับมอบอำนาจจากผู้รับจ้าง คำสั่งหรือคำแนะนำต่าง ๆ ที่ผู้ว่าจ้าง คณะกรรมการ ตรวจรับพัสดุ ผู้ควบคุมงาน หรือบริษัทที่ปรึกษาที่ผู้ว่าจ้างแต่งตั้ง ได้แจ้งแก่ผู้แทนเช่นว่านั้น ให้ถือว่าเป็นคำสั่ง หรือคำแนะนำที่ได้แจ้งแก่ผู้รับจ้าง การแต่งตั้งผู้แทนตามข้อนี้จะต้องทำเป็นหนังสือและต้องได้รับความเห็นชอบเป็นหนังสือจากผู้ว่าจ้าง การเปลี่ยนตัวหรือแต่งตั้งผู้แทนใหม่จะทำได้หากไม่ได้รับความเห็นชอบเป็นหนังสือจากผู้ว่าจ้างก่อน

ผู้ว่าจ้างมีสิทธิที่จะขอให้เปลี่ยนตัวผู้แทนตามวรรคหนึ่ง โดยแจ้งเป็นหนังสือไปยังผู้รับจ้าง และผู้รับจ้างจะต้องทำการเปลี่ยนตัวผู้แทนนั้นโดยพลันโดยไม่คิดค่าจ้างหรือราคาเพิ่มหรืออ้างเป็นเหตุ เพื่อขยายอายุสัญญา อันเนื่องมาจากเหตุนี้

ข้อ ๙ ความรับผิดของผู้รับจ้าง

ผู้รับจ้างจะต้องรับผิดชอบต่ออุบัติเหตุ ความเสียหาย หรือภัยอันตรายใด ๆ อันเกิดจาก การปฏิบัติงานของผู้รับจ้าง และจะต้องรับผิดชอบต่อความเสียหายจากการกระทำของลูกจ้างหรือตัวแทน ของผู้รับจ้างและจากการปฏิบัติงานของผู้รับจ้างช่วงด้วย(ถ้ามี)

(ลงชื่อ).....ผู้ว่าจ้าง

(นางจีรพร หวันแดง)

นายกเทศมนตรีตำบลหนองหอย

(ลงชื่อ).....ผู้รับจ้าง

(นางสาวพนารักษ์ ตาขมภู)

บริษัท กาญจนารุรกิจก่อสร้าง จำกัด

ความเสียหายใด ๆ อันเกิดแก่งานที่ผู้รับจ้างได้ทำขึ้น แม้จะเกิดขึ้นเพราะเหตุสุดวิสัยก็ตาม ผู้รับจ้างจะต้องรับผิดชอบโดยซ่อมแซมให้คืนดีหรือ เปลี่ยนให้ใหม่โดยค่าใช้จ่ายของผู้รับจ้างเอง เว้นแต่ความเสียหายนั้นเกิดจากความผิดของผู้ว่าจ้าง ทั้งนี้ ความรับผิดชอบของผู้รับจ้างดังกล่าวในข้อนี้จะสิ้นสุดลงเมื่อผู้ว่าจ้างได้รับมอบงานครั้งสุดท้าย ซึ่งหลังจากนั้นผู้รับจ้างคงต้องรับผิดชอบเพียงในกรณีชำรุดบกพร่องหรือ ความเสียหายดังกล่าวในข้อ ๖ เท่านั้น

ผู้รับจ้างจะต้องรับผิดชอบต่อบุคคลภายนอกในความเสียหายใด ๆ อันเกิดจาก การปฏิบัติงาน ของผู้รับจ้าง หรือลูกจ้างหรือตัวแทนของผู้รับจ้าง รวมถึงผู้รับจ้างช่วง (ถ้ามี) ตามสัญญาฯ หากผู้ว่าจ้าง ถูกเรียกร้องหรือฟ้องร้องหรือต้องชดใช้ค่าเสียหายให้แก่บุคคลภายนอกไปแล้ว ผู้รับจ้างจะต้อง ดำเนินการใด ๆ เพื่อให้มีการว่าต่างแก้ต่างให้แก่ผู้ว่าจ้างโดยค่าใช้จ่ายของผู้รับจ้างเอง รวมทั้งผู้รับจ้างจะต้องชดใช้ค่าเสียหาย นั้น ๆ ตลอดจนค่าใช้จ่ายใด ๆ อันเกิดจากการถูกเรียกร้องหรือถูกฟ้องร้องให้แก่ผู้ว่าจ้างทันที

ข้อ ๑๐ การจ่ายเงินแก่ลูกจ้าง

ผู้รับจ้างจะต้องจ่ายเงินแก่ลูกจ้างที่ผู้รับจ้างได้จ้างมาในอัตราและตามกำหนดเวลา ที่ผู้รับจ้าง ได้ตกลงหรือทำสัญญาไว้ต่อลูกจ้างดังกล่าว

ถ้าผู้รับจ้างไม่จ่ายเงินค่าจ้างหรือค่าทดแทนอื่นใดแก่ลูกจ้างดังกล่าวในวรรคหนึ่ง ผู้ว่าจ้าง มีสิทธิที่จะเอาเงินค่าจ้างที่จะต้องจ่ายแก่ผู้รับจ้างมาจ่ายให้แก่ลูกจ้างของผู้รับจ้างดังกล่าว และให้ถือว่าผู้ว่าจ้าง ได้จ่ายเงินจำนวนนั้นเป็นค่าจ้างให้แก่ผู้รับจ้างตามสัญญาแล้ว

ผู้รับจ้างจะต้องจัดให้มีประกันภัยสำหรับลูกจ้างทุกคนที่จ้างมาทำงาน โดยให้ครอบคลุม ถึงความรับผิดทั้งปวงของผู้รับจ้าง รวมทั้งผู้รับจ้างช่วง (ถ้ามี) ในกรณีความเสียหายที่คิดค่าสินไหมทดแทน ได้ตามกฎหมาย ซึ่งเกิดจากอุบัติเหตุหรือภัยอันตรายใดๆ ต่อลูกจ้างหรือบุคคลอื่น ที่ผู้รับจ้างหรือผู้รับจ้างช่วง จ้างมาทำงาน ผู้รับจ้างจะต้องส่งมอบกรมธรรม์ประกันภัยดังกล่าวพร้อมทั้งหลักฐานการชำระเบี้ยประกันให้แก่ ผู้ว่าจ้างเมื่อผู้ว่าจ้างเรียกร้อง

ข้อ ๑๑ การตรวจงานจ้าง

ถ้าผู้ว่าจ้างแต่งตั้งคณะกรรมการตรวจรับพัสดุ ผู้ควบคุมงาน หรือบริษัท ที่ปรึกษา เพื่อควบคุมการทำงานของผู้รับจ้าง คณะกรรมการตรวจ รับพัสดุ ผู้ควบคุมงาน หรือบริษัทที่ปรึกษานั้น มีอำนาจเข้าไปตรวจการงานในโรงงานและสถานที่ก่อสร้างได้ตลอดเวลา และผู้รับจ้างจะต้องอำนวยความสะดวก และให้ความช่วยเหลือในการนั้นตามสมควร

การที่มีคณะกรรมการตรวจรับพัสดุ ผู้ควบคุมงาน หรือบริษัทที่ปรึกษานั้น หากทำให้ผู้รับจ้าง พ้นความรับผิดชอบตามสัญญาข้อใดข้อหนึ่งไม่

ข้อ ๑๒ แบบรูปและรายการละเอียดคลาดเคลื่อน

ผู้รับจ้างรับรองว่าได้ตรวจสอบและทำความเข้าใจในแบบรูปและรายการละเอียดโดยถี่ถ้วน แล้วหากปรากฏว่าแบบรูปและรายการละเอียดนั้นผิดพลาดหรือคลาดเคลื่อน ไปจากหลักการทางวิศวกรรม หรือทางเทคนิค ผู้รับจ้างตกลงที่จะปฏิบัติตามคำวินิจฉัยของผู้ว่าจ้าง คณะกรรมการตรวจรับพัสดุ ผู้ควบคุมงาน หรือบริษัทที่ปรึกษาที่ ผู้ว่าจ้างแต่งตั้ง เพื่อให้งานแล้วเสร็จบริบูรณ์ คำวินิจฉัยดังกล่าวให้ถือเป็นที่สุด โดยผู้รับจ้างจะคิดค่าจ้าง ค่าเสียหาย หรือค่าใช้จ่ายใด ๆ เพิ่มขึ้นจากผู้ว่าจ้างหรือขอขยายอายุสัญญาไม่ได้

(ลงชื่อ).....ผู้ว่าจ้าง

(นางจีรพร หวันแดง)

นายกเทศมนตรีตำบลหนองหอย

(ลงชื่อ).....ผู้รับจ้าง

(นางสาวพนารักษ์ ตาชมภู)

บริษัท กาญจนารุกกิจก่อสร้าง จำกัด

ข้อ ๑๓ การควบคุมงานโดยผู้ว่าจ้าง

ผู้รับจ้างตกลงว่าคณะกรรมการตรวจรับพัสดุ ผู้ควบคุมงาน หรือบริษัท ที่ปรึกษาที่ผู้ว่าจ้างแต่งตั้ง มีอำนาจที่จะตรวจสอบและควบคุมงานเพื่อให้เป็นไปตาม สัญญานี้ และมีอำนาจที่จะสั่งให้แก้ไขเปลี่ยนแปลงเพิ่มเติม หรือตัดทอนซึ่งงานตามสัญญานี้ หากผู้รับจ้างขัดขืน ไม่ปฏิบัติตาม ผู้ว่าจ้าง คณะกรรมการตรวจรับพัสดุ ผู้ควบคุมงาน หรือบริษัท ที่ปรึกษา มีอำนาจ ที่จะสั่งให้หยุดการนั้นชั่วคราวได้ ความล่าช้าในกรณีเช่นนี้ ผู้รับจ้างจะถือเป็นเหตุขอขยายระยะเวลา การปฏิบัติงานตามสัญญาหรือเรียกกรองค่าเสียหายใด ๆ ไม่ได้ทั้งสิ้น

ข้อ ๑๔ งานพิเศษและการแก้ไขงาน

ผู้ว่าจ้างมีสิทธิที่จะสั่งเป็นหนังสือให้ผู้รับจ้างทำงานพิเศษซึ่งไม่ได้แสดงไว้หรือรวมอยู่ในเอกสารสัญญานี้ หากงานพิเศษนั้น ๆ อยู่ในขอบข่ายทั่วไปแห่งวัตถุประสงค์ของสัญญานี้ นอกจากนี้ผู้ว่าจ้างยังมีสิทธิสั่งให้เปลี่ยนแปลงหรือแก้ไขแบบรูปและข้อกำหนดต่าง ๆ ในเอกสารสัญญานี้ด้วย

อัตรากำลังหรือราคาที่กำหนดไว้ในสัญญานี้ ให้กำหนดใช้สำหรับงานพิเศษ หรืองานที่เพิ่มเติมขึ้น หรือตัดทอนลงทั้งปวงตามคำสั่งของผู้ว่าจ้าง หากในสัญญาไม่ได้กำหนดไว้ถึงอัตรากำลังหรือราคาใด ๆ ที่จะนำมาใช้สำหรับงานพิเศษหรืองานที่เพิ่มขึ้นหรือลดลงดังกล่าว ผู้ว่าจ้าง และผู้รับจ้างจะตกลงกันที่จะกำหนดอัตรากำลังหรือราคาที่เพิ่มขึ้นหรือลดลง รวมทั้งการขยายระยะเวลา (ถ้ามี) กันใหม่เพื่อความเหมาะสม ในกรณีที่ตกลงกันไม่ได้ ผู้ว่าจ้างจะกำหนดอัตรากำลัง หรือราคาตามแต่ผู้ว่าจ้างจะเห็นว่าเหมาะสมและถูกต้อง ซึ่งผู้รับจ้างจะต้องปฏิบัติงานตามคำสั่งของผู้ว่าจ้างไปก่อนเพื่อมิให้เกิดความเสียหายแก่งานที่จ้าง

ข้อ ๑๕. ค่าปรับ

หากผู้รับจ้างไม่สามารถทำงานให้แล้วเสร็จภายในเวลาที่กำหนดไว้ ในสัญญาและผู้ว่าจ้างยังมีได้บอกเลิกสัญญา ผู้รับจ้างจะต้องชำระค่าปรับให้แก่ผู้ว่าจ้างเป็น จำนวนเงินวันละ ๑,๓๕๐.๐๐ บาท (หนึ่งพันสามร้อยห้าสิบบาทถ้วน) ซึ่งเท่ากับร้อยละ ๐.๒๕ ของวงเงินทำสัญญาและจะต้องชำระค่าใช้จ่ายในการควบคุมงาน (ถ้ามี) ในเมื่อผู้ว่าจ้าง ต้องจ้างผู้ควบคุมงานอีกต่อหนึ่งเป็นจำนวนเงิน วันละ - บาท (ศูนย์บาทถ้วน) นับถัดจากวันที่ครบกำหนดเวลาแล้วเสร็จของงานตามสัญญาหรือวันที่ผู้ว่าจ้างได้ขยายเวลาทำงานให้ จนถึงวันที่ทำงานแล้วเสร็จจริง นอกจากนี้ ผู้รับจ้างยอมให้ผู้ว่าจ้างเรียกค่าเสียหาย อันเกิดขึ้นจากการที่ผู้รับจ้างทำงานล่าช้าเฉพาะส่วนที่เกินกว่าจำนวนค่าปรับและค่าใช้จ่ายดังกล่าวได้อีกด้วย

ในระหว่างที่ผู้ว่าจ้างยังมีได้บอกเลิกสัญญานั้น หากผู้ว่าจ้างเห็นว่าผู้รับจ้าง จะไม่สามารถปฏิบัติตามสัญญาต่อไปได้ ผู้ว่าจ้างจะใช้สิทธิบอกเลิกสัญญาและใช้สิทธิตามข้อ ๑๖ ก็ได้ และถ้าผู้ว่าจ้างได้แจ้งข้อเรียกร้องไปยังผู้รับจ้างเมื่อครบกำหนดเวลาแล้วเสร็จของงานขอให้ชำระค่าปรับแล้วผู้ว่าจ้างมีสิทธิที่จะปรับผู้รับจ้างจนถึงวันบอกเลิกสัญญาได้อีกด้วย

ข้อ ๑๖. สิทธิของผู้ว่าจ้างภายหลังบอกเลิกสัญญา

ในกรณีที่ผู้ว่าจ้างบอกเลิกสัญญา ผู้ว่าจ้างอาจทำงานนั้นเองหรือว่าจ้างผู้อื่นให้ทำงานนั้นต่อจนแล้วเสร็จก็ได้ ผู้ว่าจ้างหรือผู้รับจ้างทำงานนั้นต่อมีสิทธิใช้เครื่องใช้ในการก่อสร้าง สิ่งที่สร้างขึ้นชั่วคราวสำหรับงานก่อสร้าง และวัสดุต่าง ๆ ซึ่งเห็นว่าจะต้องสงวนเอาไว้เพื่อการปฏิบัติงานตามสัญญาตามที่เห็นสมควร

(ลงชื่อ).....ผู้ว่าจ้าง

(นางจิรพร หวันแดง)

นายกเทศมนตรีตำบลหนองหอย

(ลงชื่อ).....ผู้รับจ้าง

(นางสาวพนารักษ์ ตาขมภู)

บริษัท กาญจนารุทกิจก่อสร้าง จำกัด

ในกรณีดังกล่าว ผู้ว่าจ้างมีสิทธิริบหรือบังคับจากหลักประกันการปฏิบัติตามสัญญาทั้งหมด หรือบางส่วน ตามแต่จะเห็นสมควร นอกจากนี้ ผู้รับจ้างจะต้องรับผิดชอบในค่าเสียหายซึ่งเป็นจำนวน เกินกว่าหลักประกันการปฏิบัติตามสัญญา รวมทั้งค่าใช้จ่ายที่เพิ่มขึ้น ในการทำงานนั้นต่อให้แล้วเสร็จตาม สัญญา ตลอดจนค่าใช้จ่ายในการควบคุมงานเพิ่ม (ถ้ามี) ซึ่งผู้ว่าจ้างจะหัก เอาจากเงินประกันผลงานหรือ จำนวนเงินใด ๆ ที่จะจ่ายให้แก่ผู้รับจ้างก็ได้

ข้อ ๑๗. การบังคับค่าปรับ ค่าเสียหาย และค่าใช้จ่าย

ในกรณีที่ผู้รับจ้างไม่ปฏิบัติตามสัญญาข้อหนึ่งข้อใดด้วยเหตุใด ๆ ก็ตาม จนเป็นเหตุให้เกิด ค่าปรับ ค่าเสียหาย หรือค่าใช้จ่ายแก่ผู้ว่าจ้าง ผู้รับจ้างต้องชดใช้ค่าปรับ ค่าเสียหาย หรือค่าใช้จ่ายดังกล่าว ให้แก่ผู้ว่าจ้างโดยสิ้นเชิงภายในกำหนด ๑๕ (สิบห้า) วัน นับถัดจากวันที่ได้รับแจ้งเป็นหนังสือจากผู้ว่าจ้าง หากผู้รับจ้างไม่ชดใช้ให้ถูกต้องครบถ้วนภายในระยะเวลาดังกล่าวให้ผู้ว่าจ้างมีสิทธิที่จะหักเอาจากจำนวนเงิน ค่าจ้างที่ต้องชำระ หรือจากเงินประกันผลงาน ของผู้รับจ้าง หรือบังคับจากหลักประกันการปฏิบัติตามสัญญา ได้ทันที

หากค่าปรับ ค่าเสียหาย หรือค่าใช้จ่ายที่บังคับจากเงินค่าจ้างที่ต้องชำระ เงินประกันผลงาน หรือหลักประกันการปฏิบัติตามสัญญาแล้วยังไม่เพียงพอ ผู้รับจ้างยินยอมชำระส่วนที่เหลือ ที่ยังขาดอยู่ จนครบถ้วนตามจำนวนค่าปรับ ค่าเสียหาย หรือค่าใช้จ่ายนั้น ภายในกำหนด ๑๕ (สิบห้า) วัน นับถัดจากวันที่ ได้รับแจ้งเป็นหนังสือจากผู้ว่าจ้าง

หากมีเงินค่าจ้างตามสัญญาที่หักไว้จ่ายเป็นค่าปรับ ค่าเสียหาย หรือค่าใช้จ่ายแล้วยังเหลืออยู่ อีกเท่าใด ผู้ว่าจ้างจะคืนให้แก่ผู้รับจ้างทั้งหมด

ข้อ ๑๘. การทำบริเวณก่อสร้างให้เรียบร้อย

ผู้รับจ้างจะต้องรักษาบริเวณสถานที่ปฏิบัติงานตามสัญญานี้ รวมทั้งโรงงานหรือ สิ่งอำนวยความสะดวกในการทำงานของผู้รับจ้าง ลูกจ้าง ตัวแทน หรือผู้รับจ้างช่วง (ถ้ามี) ให้สะอาด ปลอดภัย และมี ประสิทธิภาพในการใช้งานตลอดระยะเวลาการจ้าง และเมื่อทำงานเสร็จสิ้นแล้วจะต้องขนย้ายบรรดาเครื่องใช้ ในการทำงานจ้างรวมทั้งวัสดุ ชยะมูลฝอย และสิ่งก่อสร้างชั่วคราวต่าง ๆ (ถ้ามี) ทั้งจะต้องกลบเกลี่ยพื้นดิน ให้เรียบร้อยเพื่อให้บริเวณทั้งหมดอยู่ในสภาพที่สะอาดและใช้การได้ทันที

ข้อ ๑๙. การงดหรือลดค่าปรับ หรือการขยายเวลาปฏิบัติงานตามสัญญา

ในกรณีที่มีเหตุเกิดจากความผิดหรือความบกพร่องของฝ่ายผู้ว่าจ้าง หรือเหตุสุดวิสัย หรือเกิด จากพฤติการณ์อันหนึ่งอันใดที่ผู้รับจ้างไม่ต้องรับผิดชอบตามกฎหมาย หรือเหตุอื่นตามที่กำหนด ในกฎกระทรวง ซึ่งออกตาม ความในกฎหมายว่าด้วยการจัดซื้อจัดจ้างและการบริหารพัสดุภาครัฐ ทำให้ผู้รับจ้างไม่สามารถ ทำงานให้แล้วเสร็จตามเงื่อนไขและกำหนดเวลาแห่งสัญญานี้ได้ ผู้รับจ้างจะต้องแจ้งเหตุหรือพฤติการณ์ ดังกล่าวพร้อมหลักฐานเป็นหนังสือให้ ผู้ว่าจ้างทราบ เพื่อของดหรือลดค่าปรับ หรือขยายเวลาทำงานออกไป ภายใน ๑๕ (สิบห้า) วันนับถัดจากวันที่เหตุนั้น สิ้นสุดลง หรือตามที่กำหนดในกฎกระทรวงดังกล่าวแล้วแต่กรณี

ถ้าผู้รับจ้างไม่ปฏิบัติให้เป็นไปตามความในวรรคหนึ่งให้ถือว่าผู้รับจ้างได้สละสิทธิเรียกร้อง ในการที่จะของดหรือลดค่าปรับ หรือขยายเวลาทำงานออกไปโดยไม่มีเงื่อนไขใด ๆ ทั้งสิ้น เว้นแต่ กรณีเหตุเกิด จากความผิดหรือความบกพร่องของฝ่ายผู้ว่าจ้างซึ่งมีหลักฐานชัดเจนหรือผู้ว่าจ้างทราบที่อยู่แล้วตั้งแต่ต้น

การงดหรือลดค่าปรับ หรือขยายกำหนดเวลาทำงานตามวรรคหนึ่ง อยู่ในดุลพินิจของผู้ว่าจ้าง ที่จะพิจารณาตามที่เห็นสมควร

(ลงชื่อ).....ผู้ว่าจ้าง
(นางจิรพร หวันแดง)
นายกเทศมนตรีตำบลหนองหอย



(ลงชื่อ).....ผู้รับจ้าง
(นางสาวพนารักษ์ ตาชมภู)
บริษัท กาญจนารุรกิจก่อสร้าง จำกัด



ข้อ ๒๐. มาตรฐานฝีมือช่าง

ผู้รับจ้างตกลงเป็นเงื่อนไขสำคัญว่า ผู้รับจ้างจะต้องมีและใช้ผู้ผ่านการทดสอบมาตรฐานฝีมือช่างจาก - หรือผู้มีวุฒิปับัตรระดับ ปวช. ปวส. และปวท. หรือเทียบเท่าจากสถาบันการศึกษาที่ ก.พ. รับรองให้เข้ารับราชการได้ในอัตราไม่ต่ำกว่าร้อยละ ๑๐ (สิบ) ของแต่ละสาขาช่าง แต่จะต้องมีช่างจำนวนอย่างน้อย ๑ (หนึ่ง) คน ในแต่ละสาขาช่างดังต่อไปนี้

ช่างก่อสร้างหรือช่างโยธา

ผู้รับจ้างจะต้องจัดทำบัญชีแสดงจำนวนช่างทั้งหมดโดยจำแนกตามแต่ละสาขาช่างและระดับช่างพร้อมกับระบุนายชื่อช่างผู้ผ่านการทดสอบมาตรฐานฝีมือช่างหรือผู้มีวุฒิปับัตรดังกล่าวในวรรคหนึ่งนำมาแสดงพร้อมหลักฐานต่าง ๆ ต่อคณะกรรมการตรวจรับพัสดุหรือผู้ควบคุมงาน ก่อนเริ่มลงมือทำงาน และพร้อมที่จะให้ผู้ว่าจ้างหรือเจ้าหน้าที่ของผู้ว่าจ้างตรวจสอบดูได้ตลอด เวลาการทำงานตามสัญญาของผู้รับจ้าง

ข้อ ๒๑. การปรับราคาค่าจ้าง

ผู้ว่าจ้างและผู้รับจ้าง ตกลงกันให้ใช้สัญญาปรับราคาได้ สำหรับราคางานก่อสร้างตามสัญญานี้ โดยการนำสูตร Escalation Factor (K) มาใช้คำนวณราคาค่างานที่เปลี่ยนแปลงไป โดยวิธีการต่อไปนี้ ตามเงื่อนไข หลักเกณฑ์ สูตรและวิธีคำนวณที่ใช้กับสัญญาแบบปรับราคาได้ตามมติคณะรัฐมนตรีเมื่อวันที่ ๒๒ สิงหาคม ๒๕๓๒ เรื่องการพิจารณาช่วยเหลือผู้ประกอบการอาชีพงานก่อสร้าง ตามหนังสือสำนักเลขาธิการคณะรัฐมนตรี ที่ นร ๐๒๐๓/ว ๑๐๙ ลงวันที่ ๒๔ สิงหาคม ๒๕๓๒

สูตรการปรับราคา (สูตรค่า K) จะต้องคงที่ที่ระดับที่กำหนดไว้ในวันแล้วเสร็จตามที่กำหนดไว้ในสัญญา หรือภายในระยะเวลาที่ ผู้ว่าจ้าง ได้ขยายออกไป โดยจะใช้สูตรของทางราชการที่ได้ระบุในเอกสารอันเป็นส่วนหนึ่งของสัญญา ๒.๔

(ลงชื่อ).....


(นางจีรพร หวันแดง)

นายกเทศมนตรีตำบลหนองหอย

ผู้ว่าจ้าง



(ลงชื่อ).....



ผู้รับจ้าง

(นางสาวพนารักษ์ ตาชมภู)

บริษัท กาญจนารัฐกิจก่อสร้าง จำกัด

สัญญาที่สร้างขึ้นเป็นสองฉบับ มีข้อความถูกต้องตรงกัน คู่สัญญาได้อ่านและเข้าใจข้อความโดยละเอียดตลอดแล้ว จึงได้ลงลายมือชื่อ พร้อมทั้งประทับตรา (ถ้ามี) ไว้เป็นสำคัญต่อหน้าพยาน และคู่สัญญาต่างยึดถือไว้ฝ่ายละหนึ่งฉบับ

(ลงชื่อ).....

ผู้ว่าจ้าง

(นางจีรพร หวันแดง)

นายกเทศมนตรีตำบลหนองหอย



(ลงชื่อ).....

ผู้รับจ้าง

(นางสาวพนารักษ์ ตาชมภู)

บริษัท กาญจนารุรกิจก่อสร้าง จำกัด



(ลงชื่อ).....

พยาน

(นางสาวฉัตรชนา สายทิม)

นักวิชาการพัสดุชำนาญการ

(ลงชื่อ).....

พยาน

(นางสาวสลลทิพย์ ชัยวงศ์)

เจ้าพนักงานพัสดุปฏิบัติงาน

เลขที่โครงการ ๖๘๑๒๙๓๓๗๔๒๙

เลขคู่มือสัญญา ๖๙๐๒๒๒๐๐๘๐๑๐

	ปลัดเทศบาลตำบลหนองหอย
	ผู้อำนวยการกองคลัง
	ผู้ควบคุมงาน
	ผู้ตรวจสัญญา
	ผู้พิมพ์สัญญา



เทศบาลตำบลหนองหอย

ตำบลหนองหอย อำเภอเมืองเชียงใหม่ จังหวัดเชียงใหม่ โทร. ๐-๕๓๑๔-๐๑๓๔

งานก่อสร้าง โครงการปรับปรุงถนนแอสฟัลท์ติกคอนกรีต รหัสสายทาง ชม.ถ.๙๑-๐๑๙ สายทางถนนเกาะกลาง
ซอย ๑ เชื่อมซอย ๒ หมู่ที่ ๒ บ้านโรงวัว ตำบลหนองหอย

ปริมาณงาน - ปรับปรุงผิวจราจรด้วยแอสฟัลท์ติกคอนกรีต (Overlay) ขนาดผิวจราจรกว้าง ๑.๘๐ - ๔.๕๐ เมตร
ความยาวรวม ๓๕๕.๐๐ เมตร หนาเฉลี่ย ๐.๐๕ เมตร หรือมีพื้นที่รวมไม่น้อยกว่า ๑,๑๕๐.๐๐ ตารางเมตร

สถานที่ก่อสร้าง บริเวณถนนเกาะกลาง ซอย ๑ เชื่อมซอย ๒ หมู่ที่ ๒ บ้านโรงวัว ตำบลหนองหอย
อำเภอเมืองเชียงใหม่ จังหวัดเชียงใหม่

ผู้รับจ้าง บริษัท กาญจนารุรกิจก่อสร้าง จำกัด
ที่อยู่ ๑๐๔/๑ หมู่ที่ ๕ ตำบลไชยสถาน อำเภอสารภี จังหวัดเชียงใหม่

ระยะเวลา สัญญาจ้างเลขที่ ๘/๒๕๖๙
เริ่มสัญญาวันที่ ๑๗ กุมภาพันธ์ ๒๕๖๙ สิ้นสุดสัญญาวันที่ ๑๗ เมษายน ๒๕๖๙

ค่าก่อสร้าง เป็นเงินจำนวน ๕๔๐,๐๐๐.- บาท (ห้าแสนสี่หมื่นบาทถ้วน)

ผู้ควบคุมงาน ๑. นายเนติวัฒน์ วงศ์หล้า ตำแหน่ง วิศวกรโยธาปฏิบัติการ โทร. ๐-๕๓๑๔-๐๑๓๔
๒. นายจิรเวช เจริญ ตำแหน่ง ผู้ช่วยนายช่างโยธา โทร. ๐-๕๓๑๔-๐๑๓๔

กำลังก่อสร้างด้วยเงินภาษีอากรของประชาชน



แบบป้ายโครงการ

- หมายเหตุ ๑. ให้จัดทำป้ายขนาดป้ายโครงการ ขนาดกว้าง ๑๒๐ ซม. X ๒๔๐ ซม. จำนวน ๑ ป้าย
๒. พื้นสีน้ำเงิน เส้นกรอบสีขาว ขนาด ๑ นิ้ว ,ดวงตราหน่วยงานสีขาว ขนาด ๑๒๕ ซม. ,ชื่อหน่วยงานสีขาว
สูง ๑๐ ซม. ,ชื่อสถานที่ติดต่อและโทรศัพท์สีขาว สูง ๕ ซม.
๓. ให้ติดตั้งไว้ ณ หน้าโครงการ ที่สามารถมองเห็นได้ชัดเจน ภายใน ๗ วัน นับตั้งแต่วันเริ่มต้นโครงการ
๔. ป้ายประชาสัมพันธ์โครงการนี้ ถือเป็นส่วนหนึ่งของสัญญาจ้าง

(ลงชื่อ).....ผู้ว่าจ้าง

(นางจิรพร หวันแดง)

นายกเทศมนตรีตำบลหนองหอย


(ลงชื่อ).....ผู้รับจ้าง

(นางสาวพนารักษ์ ตาชมภู)

บริษัท กาญจนารุรกิจก่อสร้าง จำกัด

ชื่อหน่วยงานเจ้าของโครงการ สูง 10 ซม. สีขาว
สถานที่ติดตั้งและโทรศัพท์ สูง 5 ซม. สีขาว

คงตระหนักถึงความจำเป็นของโครงการ 0.25 ซม. สีขาว
หรือเขียนตามความเหมาะสมของแต่ละหน่วยงาน

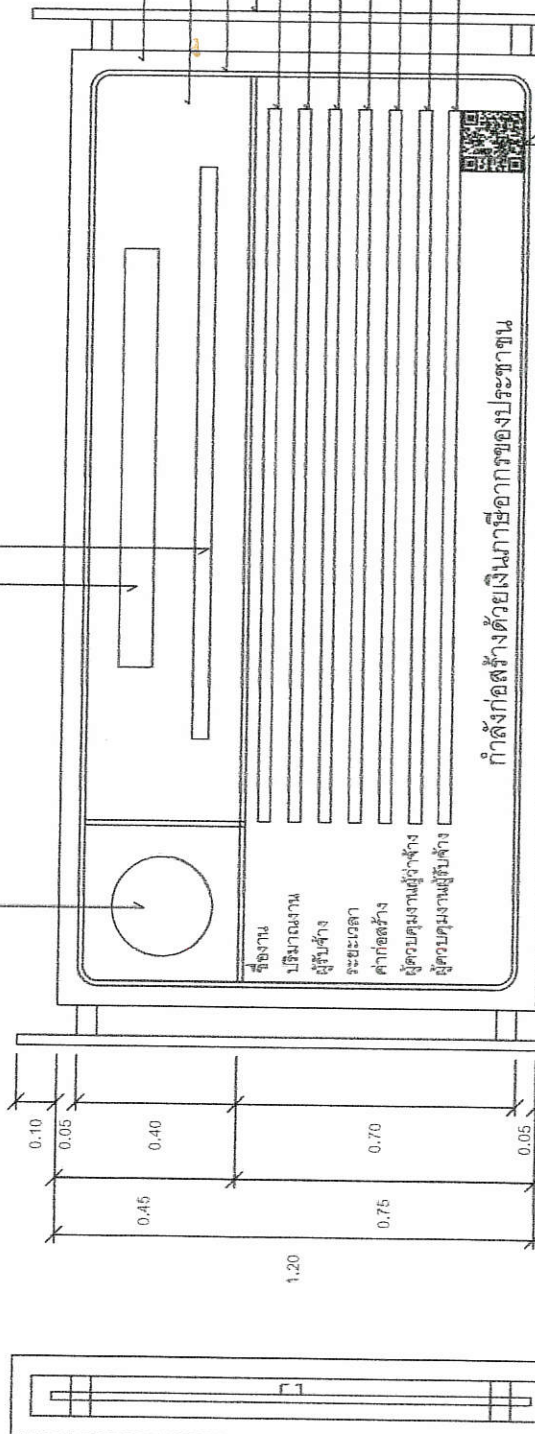

QR Code ขนาด 0.15 ม. x 0.15 ม.

หมายเหตุ

1. ต้องติดตั้งอุปกรณ์ที่มีแข็งแรง ป้องกันแสงแดด
2. ข้อความ " กำลังก่อสร้างด้วยเงินภาษีของประชาชน " กรณีแหล่งที่มาของงบประมาณในการก่อสร้างมาจากแหล่งอื่น ให้ปรับเนื้อหาข้อความให้สอดคล้องกับแหล่งที่มาของงบประมาณในการก่อสร้าง
3. กรณีสภาพพื้นที่งานก่อสร้างมีพื้นที่จำกัด หรือไม่เหมาะสมต่อการติดตั้งป้ายแบบติดตั้ง สามารถปรับแบบการติดตั้งป้ายได้ตามความเหมาะสม
4. ขนาดแบบป้าย ข้อความ และตัวอักษร สามารถปรับเปลี่ยนขนาดให้เหมาะสมกับสภาพพื้นที่
5. ผู้รับจ้างจะต้องส่งมอบป้ายให้ตามกำหนดการติดตั้งป้าย หรือผู้ควบคุมงานของตัวผู้จ้างให้ตามกำหนดการติดตั้งป้าย

กรมโยธาธิการและผังเมือง	
กองควบคุมการก่อสร้าง	
แบบ	แบบแปลนและเขียนเกี่ยวกับงานก่อสร้างของทางราชการ
แสดงแบบ	แบบรูปด้านหน้า รูปด้านข้าง
ขนาดพื้นที่	มตร. 1
จำนวน	1
อัตรา	1:50

กำลังก่อสร้างด้วยเงินภาษีของประชาชน

สัญญาเลขที่ ๘/๒๕๖๔ วันที่ ๑๖ กุมภาพันธ์ ๒๕๖๔

(นางจิรพร ทวันแดง) ผู้ว่าจ้าง

(นางสาวฉัตรชนา สายทิม) นักวิชาการพัสดุชำนาญการ

(นางสาวสุกัญญา ชัยวงศ์) เจ้าพนักงานพัสดุปฏิบัติงาน

บริษัท กาญจนารักษ์ก่อสร้าง จำกัด

(นางสาวฉัตรชนา สายทิม) นักวิชาการพัสดุชำนาญการ

(นางสาวสุกัญญา ชัยวงศ์) เจ้าพนักงานพัสดุปฏิบัติงาน

2.40, 2.40, 1:50, 1:50